



Существующая планировка помещений

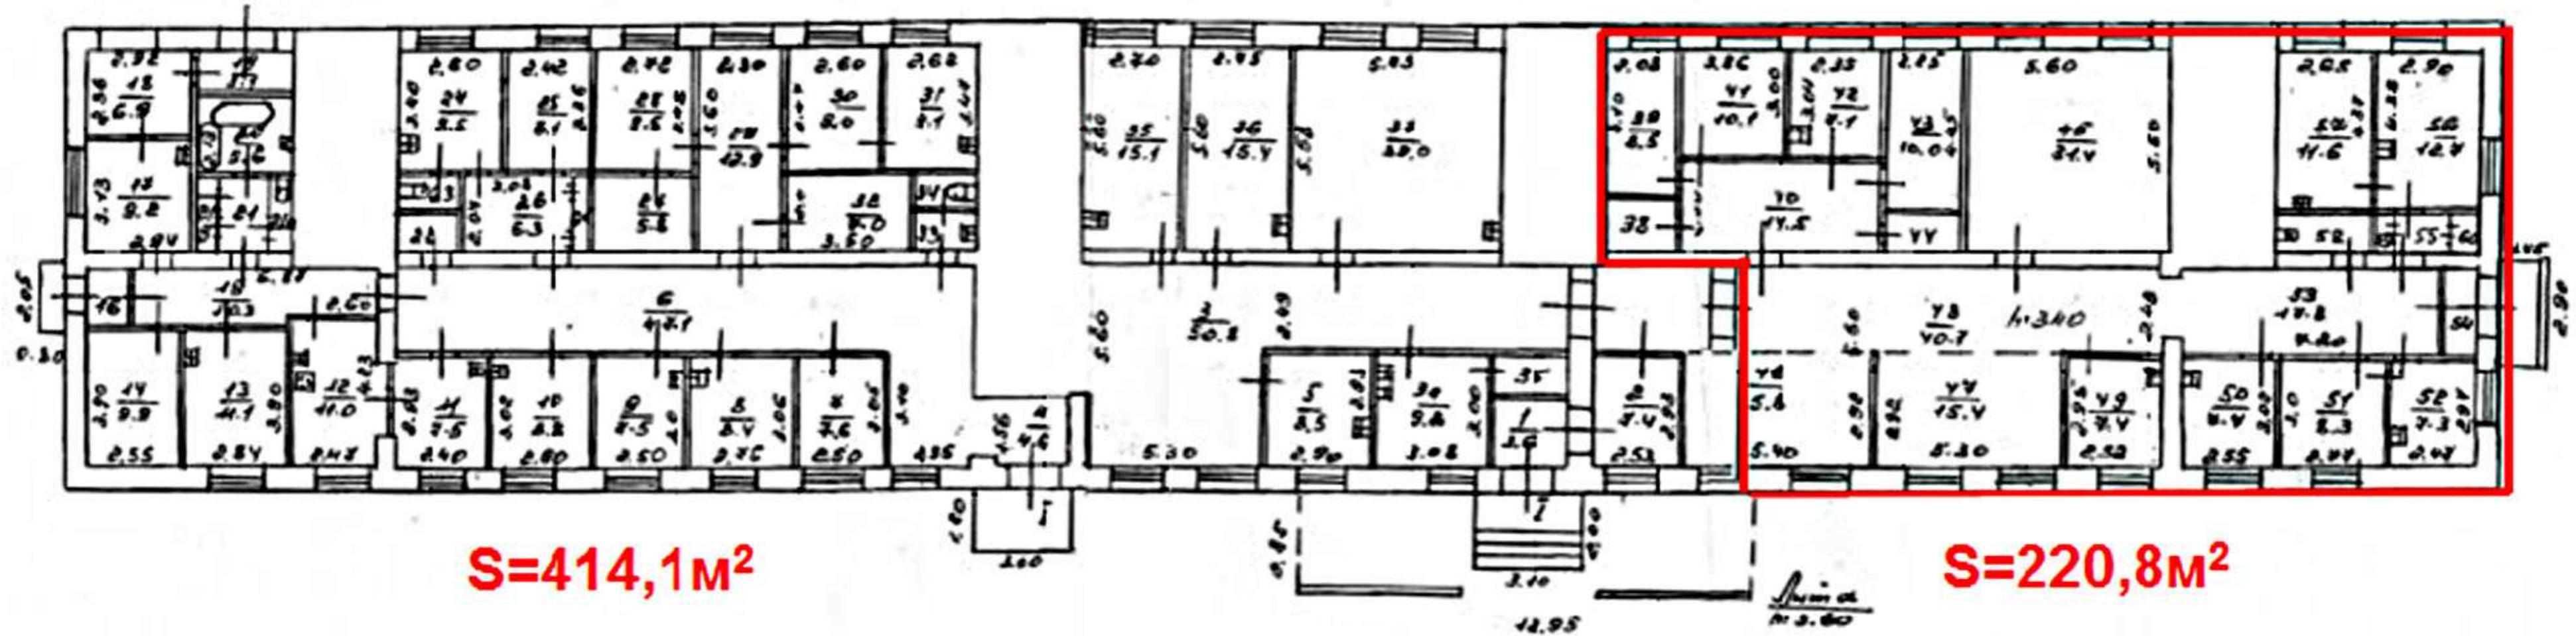

План помещений (после ремонта)

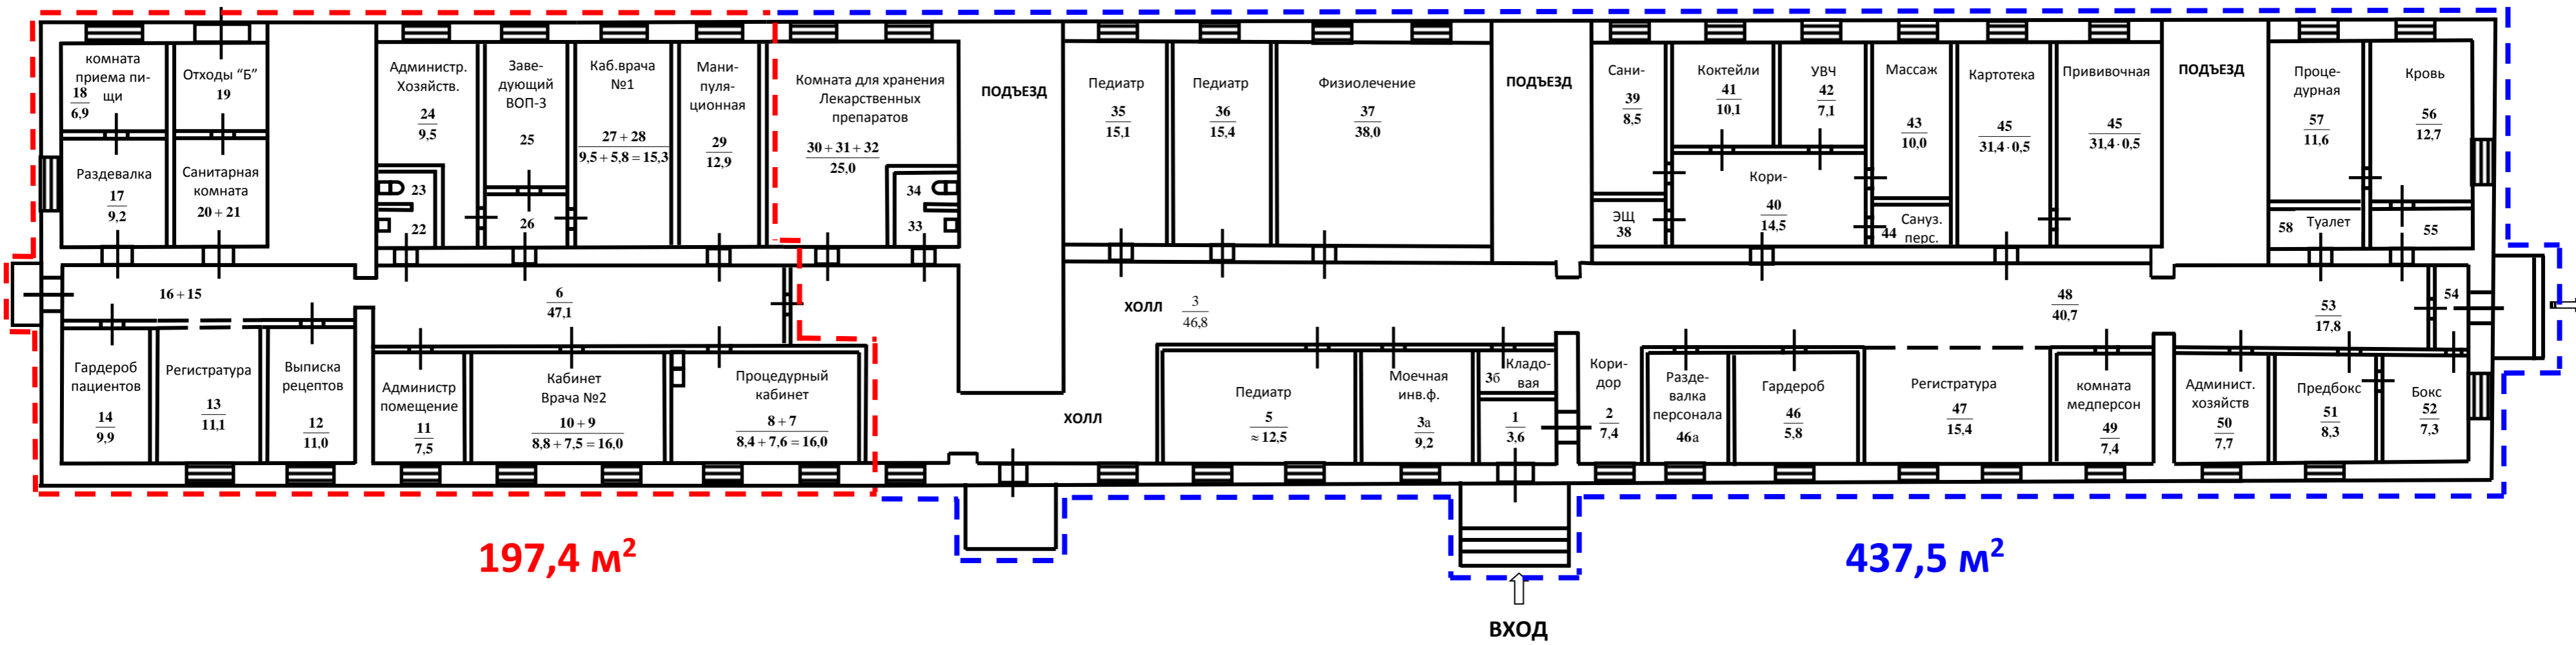

Утверждаю:
Главный врач ГУЗ «НГКБ»
Наумов И.А.

ПОЯСНИТЕЛЬНАЯ ЗАПИСКА

По ремонту отделения врачей общей практики поликлинического отделения № 3 филиала № 3 и кабинетов врачей педиатров участковых детского поликлинического отделения № 3 филиала № 1 ГУЗ «НГКБ» Тульская обл., г. Новомосковск, ул. Мичурина д. 6.

Отделение врачей общей практики поликлинического отделения филиала №3 и кабинеты врачей педиатров участковых детского поликлинического отделения № 3 филиала № 1 расположены на первом этаже 5-этажного жилого дома и занимают весь первый этаж. Мощность отделения ВОП №3 – 60 посещений в день, мощность кабинетов врачей педиатров участковых – 150 посещений в день.

Территория, входы. В ходе ремонта предусмотрено оборудование двух отдельных входов для пациентов отделения ВОП №3 и кабинета врача педиатра участкового ДПО №3:

- для взрослых вход пациентов организовать со стороны левого бокового фасада и разместить ВОП № 3 в левом крыле первого этажа, в качестве запасного входа задействовать имеющуюся дверь со стороны переднего фасада;

- для пациентов кабинетов врачей педиатров сохранить действующий главный вход со стороны переднего фасада, разместить педиатрическое отделение в правом крыле, в качестве запасного задействовать имеющийся вход со стороны правого бокового фасада.

К зданию имеются пешеходные и подъездные пути, площадка для парковки легкового транспорта на 4 машиноместа, озеленённые участки. Имеющуюся перед главным входом колясочную отремонтировать и оборудовать искусственным освещением. Входные группы оборудовать пандусами шириной 1,0 м.

Планируемое размещение входов соответствует требованиям п.п. 2.6, 2.13, 3.2 СанПиН 2.1.3.2630-10 «Санитарно-эпидемиологические требования к организациям, осуществляющим медицинскую деятельность» и п. 4, 5, 7, 8 раздела 5 СНиП 2.08.02-89 «Проектирование зданий медицинских учреждений» (ред. 2011 г.).

Состав и площади помещений отделения ВОП № 3.

№ 16 –	вход для пациентов
№ 17 (9,2 кв.м) –	раздевалка для персонала
№ 18 (6,9 кв.м) –	комната приема пищи для персонала
№ 19 (~8 кв.м) -	кладовая отходов класса Б общая
№ 20-21 (~10 кв.м) –	санитарная комната сформировать путем демонтажа имеющейся не несущей перегородки и возведения новой
№ 22, 23 (4 кв.м) –	туалет для пациентов
№ 24 (9,5 кв.м) –	административно-хозяйственное помещение
№ 25 (8,1 кв.м) –	кабинет заведующей отделением ВОП № 3
№ 26 (6,3 кв.м) -	коридор
№ 27, 28 (15,3 кв.м) –	кабинет приема врача № 1 (сформировать путем демонтажа имеющейся не несущей перегородки между помещениями 27, 28).

№ 29 (12,8 кв.м) – манипуляционная (смотровая)
№ 33, 34 (4 кв.м) – туалет для персонала отделения ВОП № 3

На месте помещений № 7-11 оборудовать кабинет приема врача № 2 площадью 16,0 кв.м, процедурный кабинет площадью 16,0 кв.м, административное помещение площадью 7,5 кв.м путем демонтажа имеющихся не несущих перегородок и возведения новых перегородок и дверей.

№ 12 (11,0 кв.м) – кабинет выписки рецептов
№ 13 (11,1 кв.м) – регистратура
№ 14 (9,9 кв.м) – гардероб для пациентов

Кабинеты выписки рецептов, регистратуру и гардероб для персонала сформировать путем демонтажа существующих не несущих перегородок и возведения новых перегородок и дверей.

Состав и площади кабинета врача педиатра участкового детского поликлинического отделения №3 филиала № 1

№ 1 (3,6 кв.м) - тамбур центрального входа
№ 2 (7,4 кв.м) – коридор
№ 3 (50,8 кв.м) – холл для пациентов
№ 3-б (~2 кв.м) – кладовая хозяйственного инвентаря. Имеющуюся дверь заложить, новую дверь оборудовать из коридора.
№ 3-а (9,2 кв.м) – моечная инвентаря для физиокабинета
№ 5 (~12,5 кв.м) – кабинет приема педиатра сформировать путем увеличения площади имеющегося помещения № 5 за счет демонтажа одной не несущей перегородки и возведения новой.
№ 30,31,32 (в сумме 25 кв.м) – комната для хранения лекарственных средств.

Между отделением ВОП № 3 и кабинетами врачей педиатров участковых на уровне помещений 30, 31, 32 вновь оборудовать перегородку с дверью.

№ 35 (15,1 кв.м) – кабинет приема педиатра
№ 36 (15,4 кв.м) – кабинет приема педиатра
№ 37 (38,0 кв.м) – кабинет физиолечения
№ 38 – электрощитовая общедомовая
№ 39 (8,5 кв.м) – санитарная комната
№ 40 (14,5 кв.м) – коридор
№ 41 (10,1 кв.м) – кабинет отпуска кислородных коктейлей
№ 42 (7,1 кв.м) – кабинет УВЧ терапии на 1 аппарат
№ 43 (10,0 кв.м) – кабинет массажа
№ 44 (4 кв.м) – туалет для персонала
№ 45 (31,4 кв.м) – прививочный кабинет с картотекой
№ 57 (11,6 кв.м) – процедурный кабинет
№ 56 (12,7 кв.м) – кабинет забора крови
№ 55 – тамбур
№ 58 (4 кв.м) – туалет для пациентов
№ 52 (7,3 кв.м) – бокс. Существующую дверь из коридора заложить, оборудовать новую дверь в тамбур запасного вода.
№ 51 (8,3 кв.м) – предбоксник
№ 50 (7,7 кв.м) – административно-хозяйственное помещение
№ 49 (7,4 кв.м) – комната для медперсонала
№ 47 (15,4 кв.м) – регистратура
№ 46 (8,4 кв.м) – гардероб для пациентов
№ 46-а (7 кв.м) – гардероб для персонала.
Гардеробные для пациентов и персонала сформировать путем демонтажа не несущей перегородки и возведения новой.

Представленная планировка помещений обеспечивает соблюдение поточности движения посетителей, персонала, медицинских средств и отходов, в том числе на случай эпидситуаций, обеспечивает возможность установки необходимого медицинского оборудования и мебели для пациентов и врачей, а также обеспечивает необходимые условия труда и бытового обеспечения для медицинского персонала, что соответствует требованиям п. 3.3, 3.4, 3.17 СанПиН 2.1.3.2630-10.

Внутренняя отделка помещений:

1. полы - замена основания и перекрытия всего пола в связи с полным износом, оборудование покрытия из бесшовного линолеума. В помещениях № 3-а, 3-б, 19, 20, 21, 22, 23, 29, 33, 34, 39, 44, 45, 51, 52, 56, 57, 58 полы выполнить с покрытием из плитки.
2. стены – глазурированная плитка до потолка в помещениях № 3-а, 3-б, 19, 20, 21, 22, 23, 29, 33, 34, 39, 44, 45, 51, 52, 56, 57, 58, вновь оборудуемом прививочном кабинете отделения ВОП № 3. Во всех остальных помещениях стены окрасить влагостойкой краской на всю высоту.
3. «Фартуки» из глазурированной плитки на высоту не менее 1,6 м от пола и ширину по 20 см от санитарно-технического оборудования и приборов с каждой стороны оборудовать в помещениях № 18, 24, 25, 28, 29, 30, 5, 35, 36, 37, 41, 43, 49, кабинетах № 1 и № 2 приема врачей общей практики.
4. потолки – покраска влагостойкими красками во всех помещениях, кроме коридора, в коридоре - потолок типа «Армстронг» из моющихся плит.

Планируемая внутренняя отделка помещений соответствует разд. 4 СанПиН 2.1.3.2630-10.

Водоснабжение и канализация – выполнить замену сетей водоснабжения и канализации полностью под полом и на первом этаже до стояков и лежаков.

Односекционные раковины со смесителями с локтевым управлением установить в помещениях № 19 эмалированную, типа «Тюльпан» в № 18, 22, 24, 25, 28, 33, 5, 35, 36, 37, кабинетах № 1 и № 2 приема врачей отделения ВОП № 3, № 43, 44, 49, 50, 51, 52, 58.

Двухсекционные нержавеющие мойки с устройством подстоля и смесителями с локтевым управлением установить в помещениях № 29, 30, 3-а, 41, 45, 56, 57, вновь оборудуемом процедурном кабинете отделения ВОП № 3. Помещения № 20-21 и 39 (санитарные комнаты) оборудовать двухсекционными глубокими мойками 60х60х60 см с общим смесителем, видуаром для слива воды, краном для забора воды на высоте 0,5 м от пола; туалеты оборудовать унитазами. Все водоразборные точки обеспечить подводкой горячей проточной воды от накопительных электроводонагревателей на 30 л каждый.

Оконные блоки заменить полностью на пластиковые с устройством микропроветривания.

Отопление и вентиляция – выполнить замену радиаторов отопления. Вентиляция во всех помещениях естественная за счет открываемых окон; в помещениях № 20, 30, 39, 45, 56, 57 установить осевые оконные вентиляторы, в помещении 3-а - вытяжной зонт над плиткой.

Освещение – во всех помещениях естественное за счет остекленной поверхности окон и искусственное люминесцентное.

Бактерицидные лампы – установить в помещениях № 19, 29, 30, 45, 52, 56, 57.

Исполнители:

Начальник технического отдела

врач по общей гигиене

Согласовано: зам. главного врача по детству

Зам. главного врача по поликлинической работе

Заведующая эпидотделом

Змеин А.В.

Маркова М.В.

Недбайло В.А.

Пустотина О.А.

Макарова Т.Б.